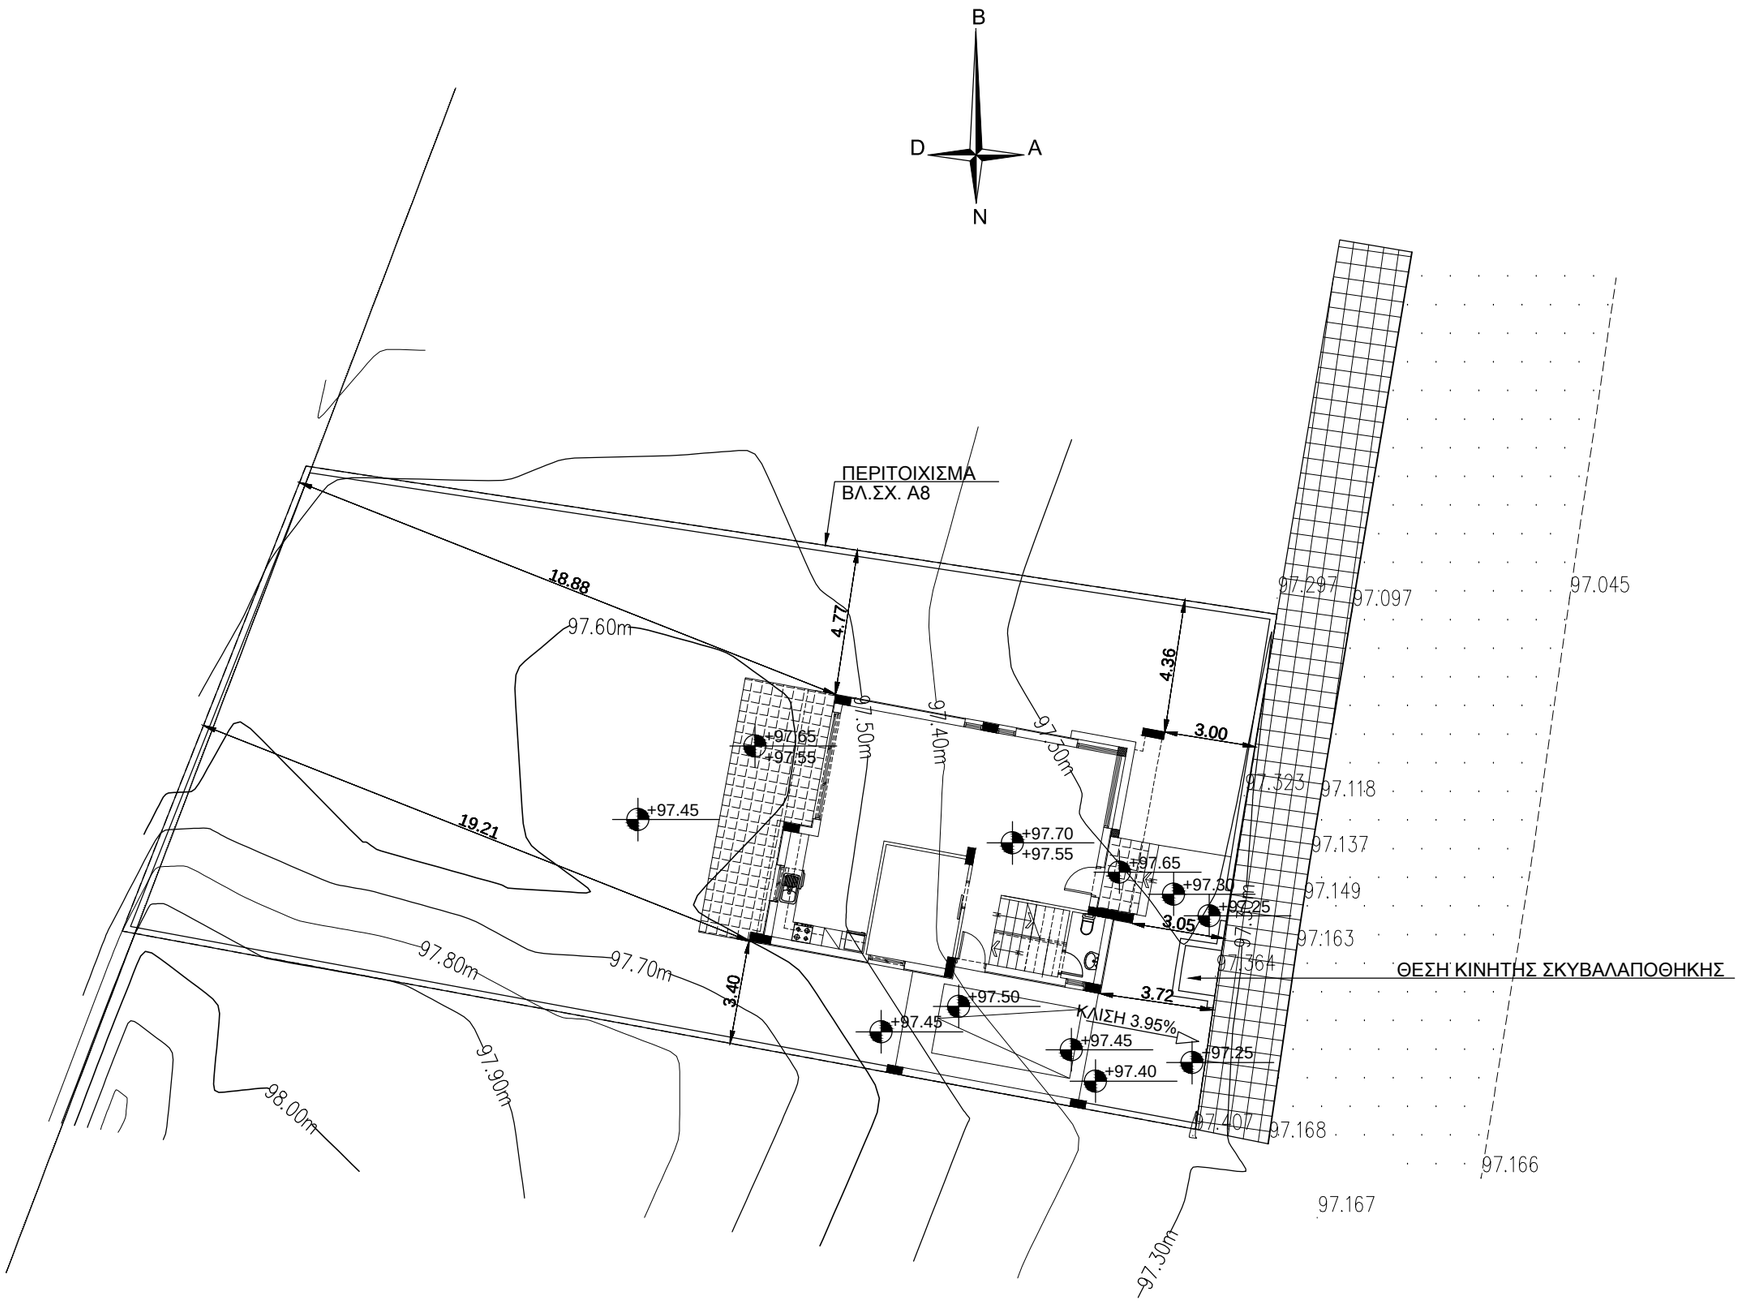

NOTES:

Γ+Σ ΝΙΚΟΛΕΤΤΟΥ
Αρχιτέκτονες-
Πολιτικοί Μηχανικοί
1ης Απριλίου 23, Τ.Θ.33889, Παραλίμνι
Τηλ. 23 741425, φαξ. 23 741424
email:nikolettou@cytanet.com.cy

Κωδικός Μελέτης 0614446	ΕΡΓΟ:ΚΑΤΟΙΚΙΑ ΘΕΣΗ:ΠΑΡΑΛΙΜΝΙ ΙΔΙΟΚΤΗΣΙΑ: ΔΗΜΗΤΡΗΣ ΜΙΧΑΗΛ
ΤΙΤΛΟΣ ΣΧΕΔΙΟΥ : ΧΩΡΟΤΑΞΙΚΟ	ΑΡΙΘΜΟΣ ΣΧΕΔΙΟΥ: A1
ΚΛΙΜΑΚΑ : 1/200	ΗΜΕΡΟΜΗΝΙΑ : 06/2014

ΘΕΩΡΗΣΗ :