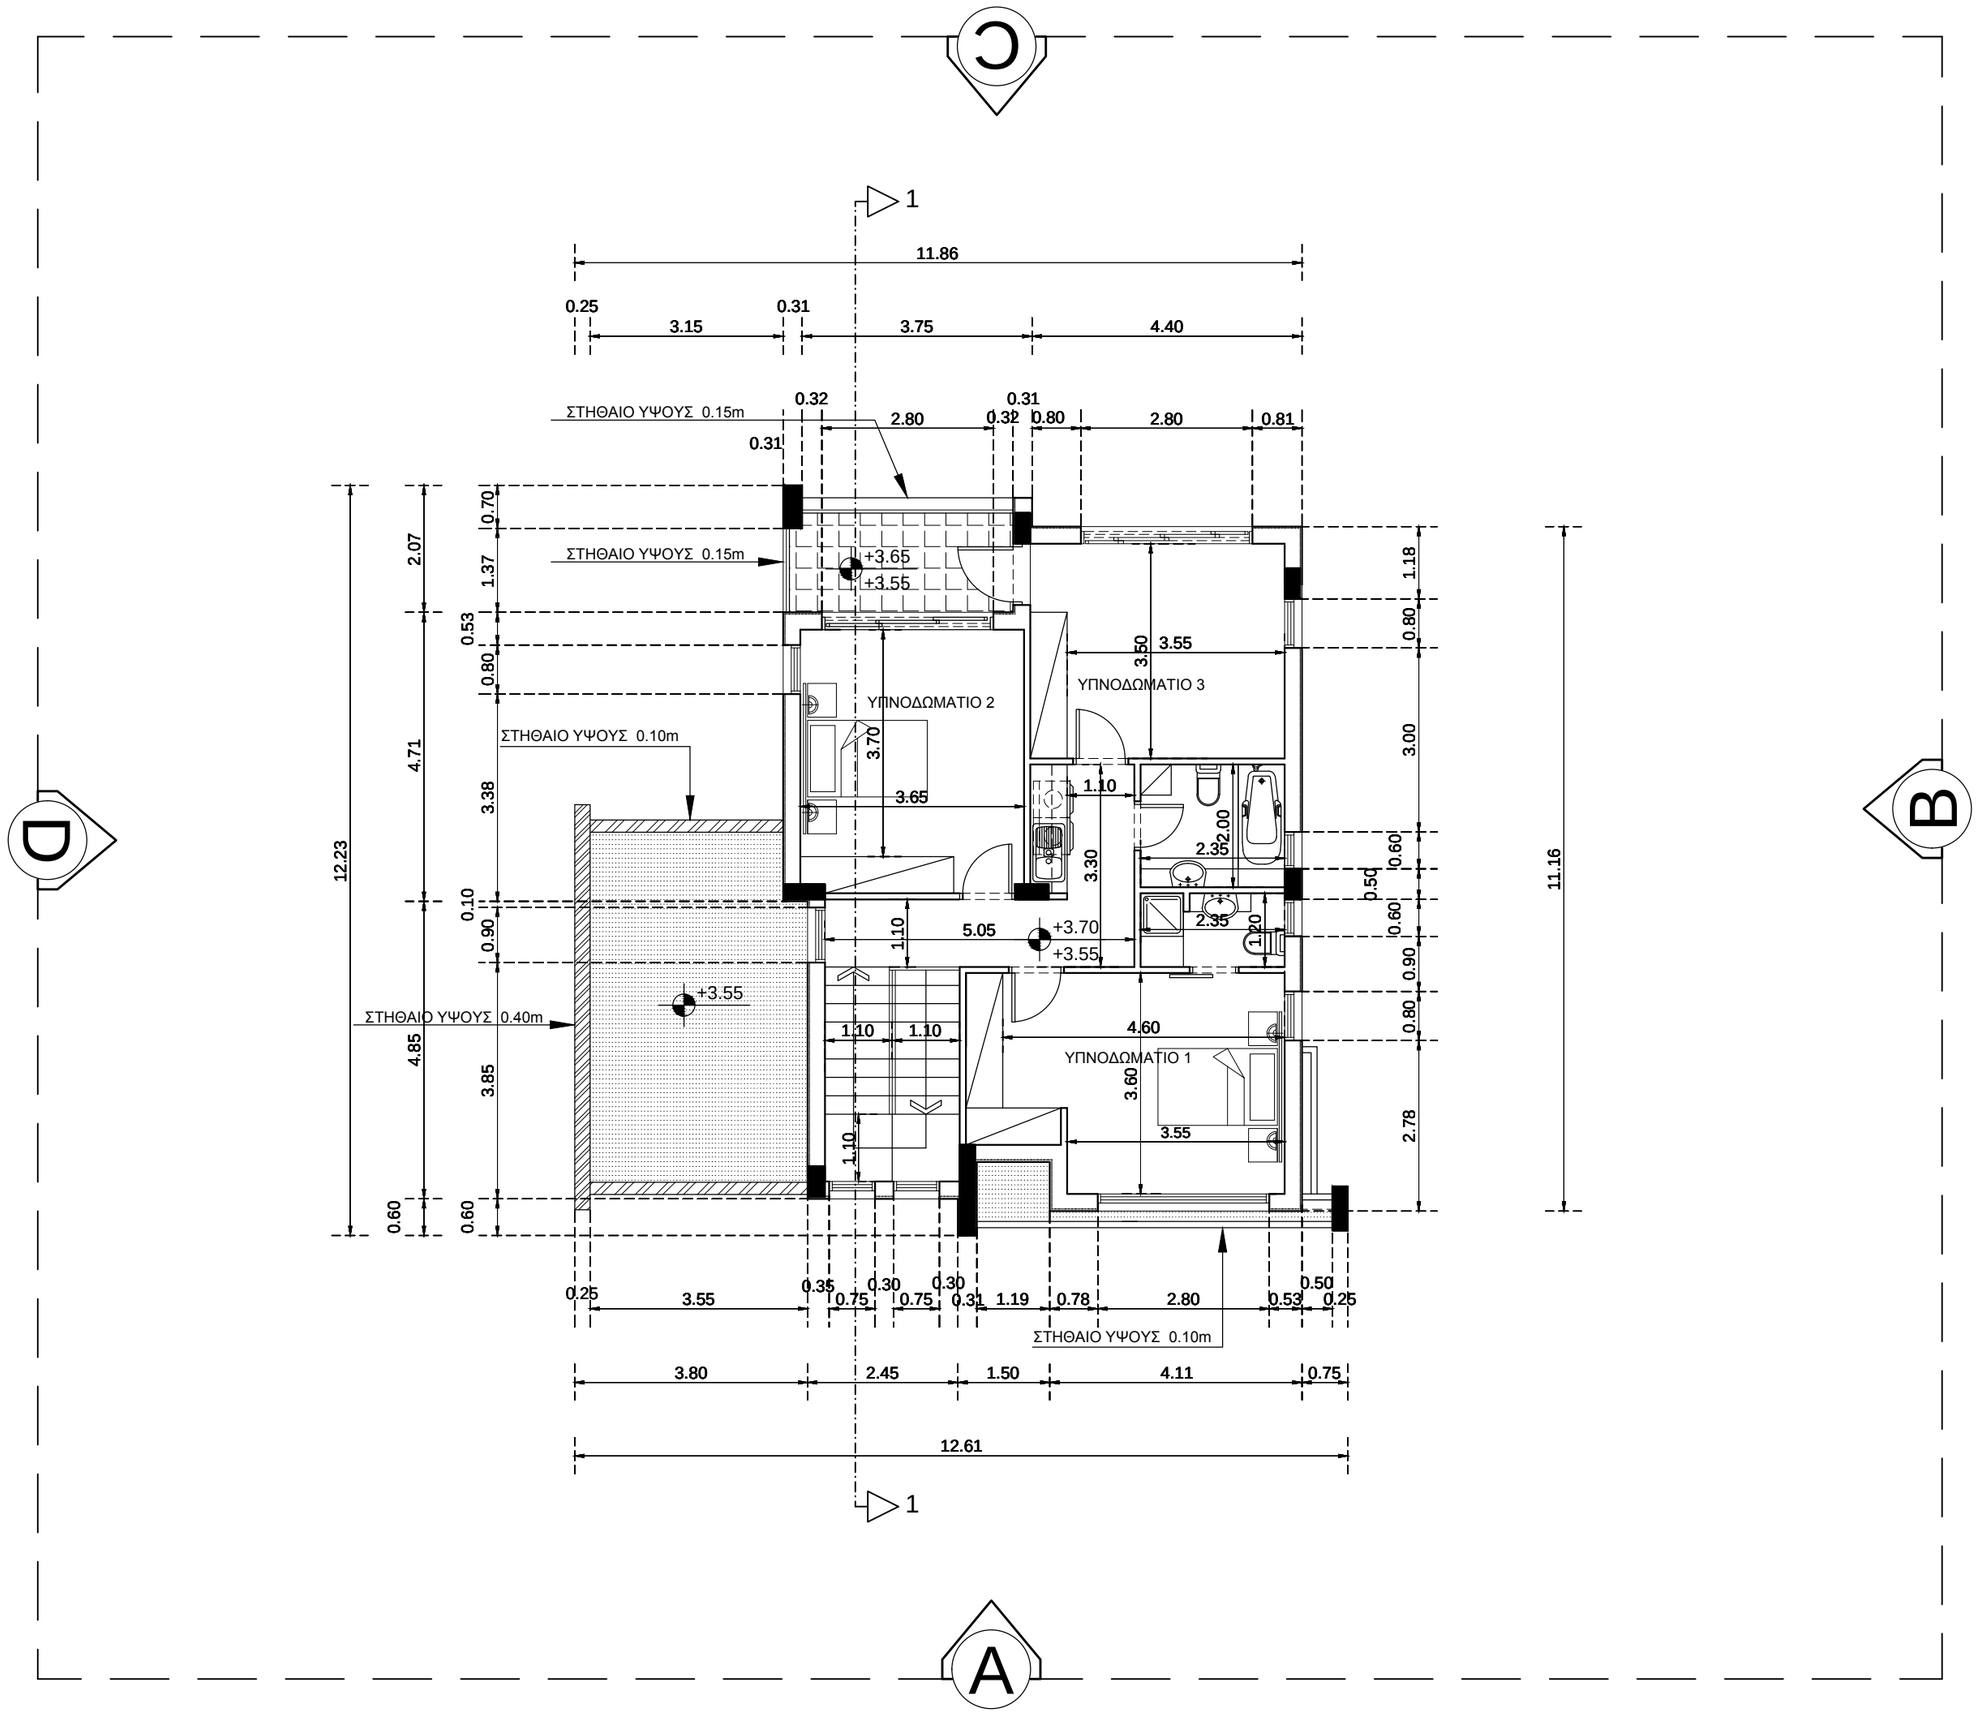

NOTES:

ΕΜΒΑΔΟ ΙΣΟΓΕΙΟ:85.80m2
ΕΜΒΑΔΟ ΟΡΟΦΟΥ:85.65m2
ΧΩΡΟΣ ΣΤΑΘΜΕΥΣΗΣ:22.70m2
ΚΑΛ. ΒΕΡ. ΙΣΟΓΕΙΟΥ :6.50m2
ΚΑΛ. ΒΕΡ. ΟΡΟΦΟΥ :6.00m2

Γ+Σ ΝΙΚΟΛΕΤΤΟΥ
Αρχιτέκτονες-Πολιτικοί Μηχανικοί
1ης Απριλίου 23, Τ.Θ.33889, Παραλίμνι
Τηλ. 23 741425, φαξ. 23 741424
email:nikolettou@cytanet.com.cy

Κωδικός Μελέτης 0614446	ΕΡΓΟ:ΚΑΤΟΙΚΙΑ ΘΕΣΗ:ΠΑΡΑΛΙΜΝΙ ΙΔΙΟΚΤΗΣΙΑ: ΔΗΜΗΤΡΗΣ ΜΙΧΑΗΛ
ΤΙΤΛΟΣ ΣΧΕΔΙΟΥ : ΚΑΤΟΨΗ ΟΡΟΦΟΥ	ΑΡΙΘΜΟΣ ΣΧΕΔΙΟΥ: A3
ΚΛΙΜΑΚΑ : 1/100	ΗΜΕΡΟΜΗΝΙΑ : 06/2014
ΘΕΩΡΗΣΗ :	